




255
 256
 268

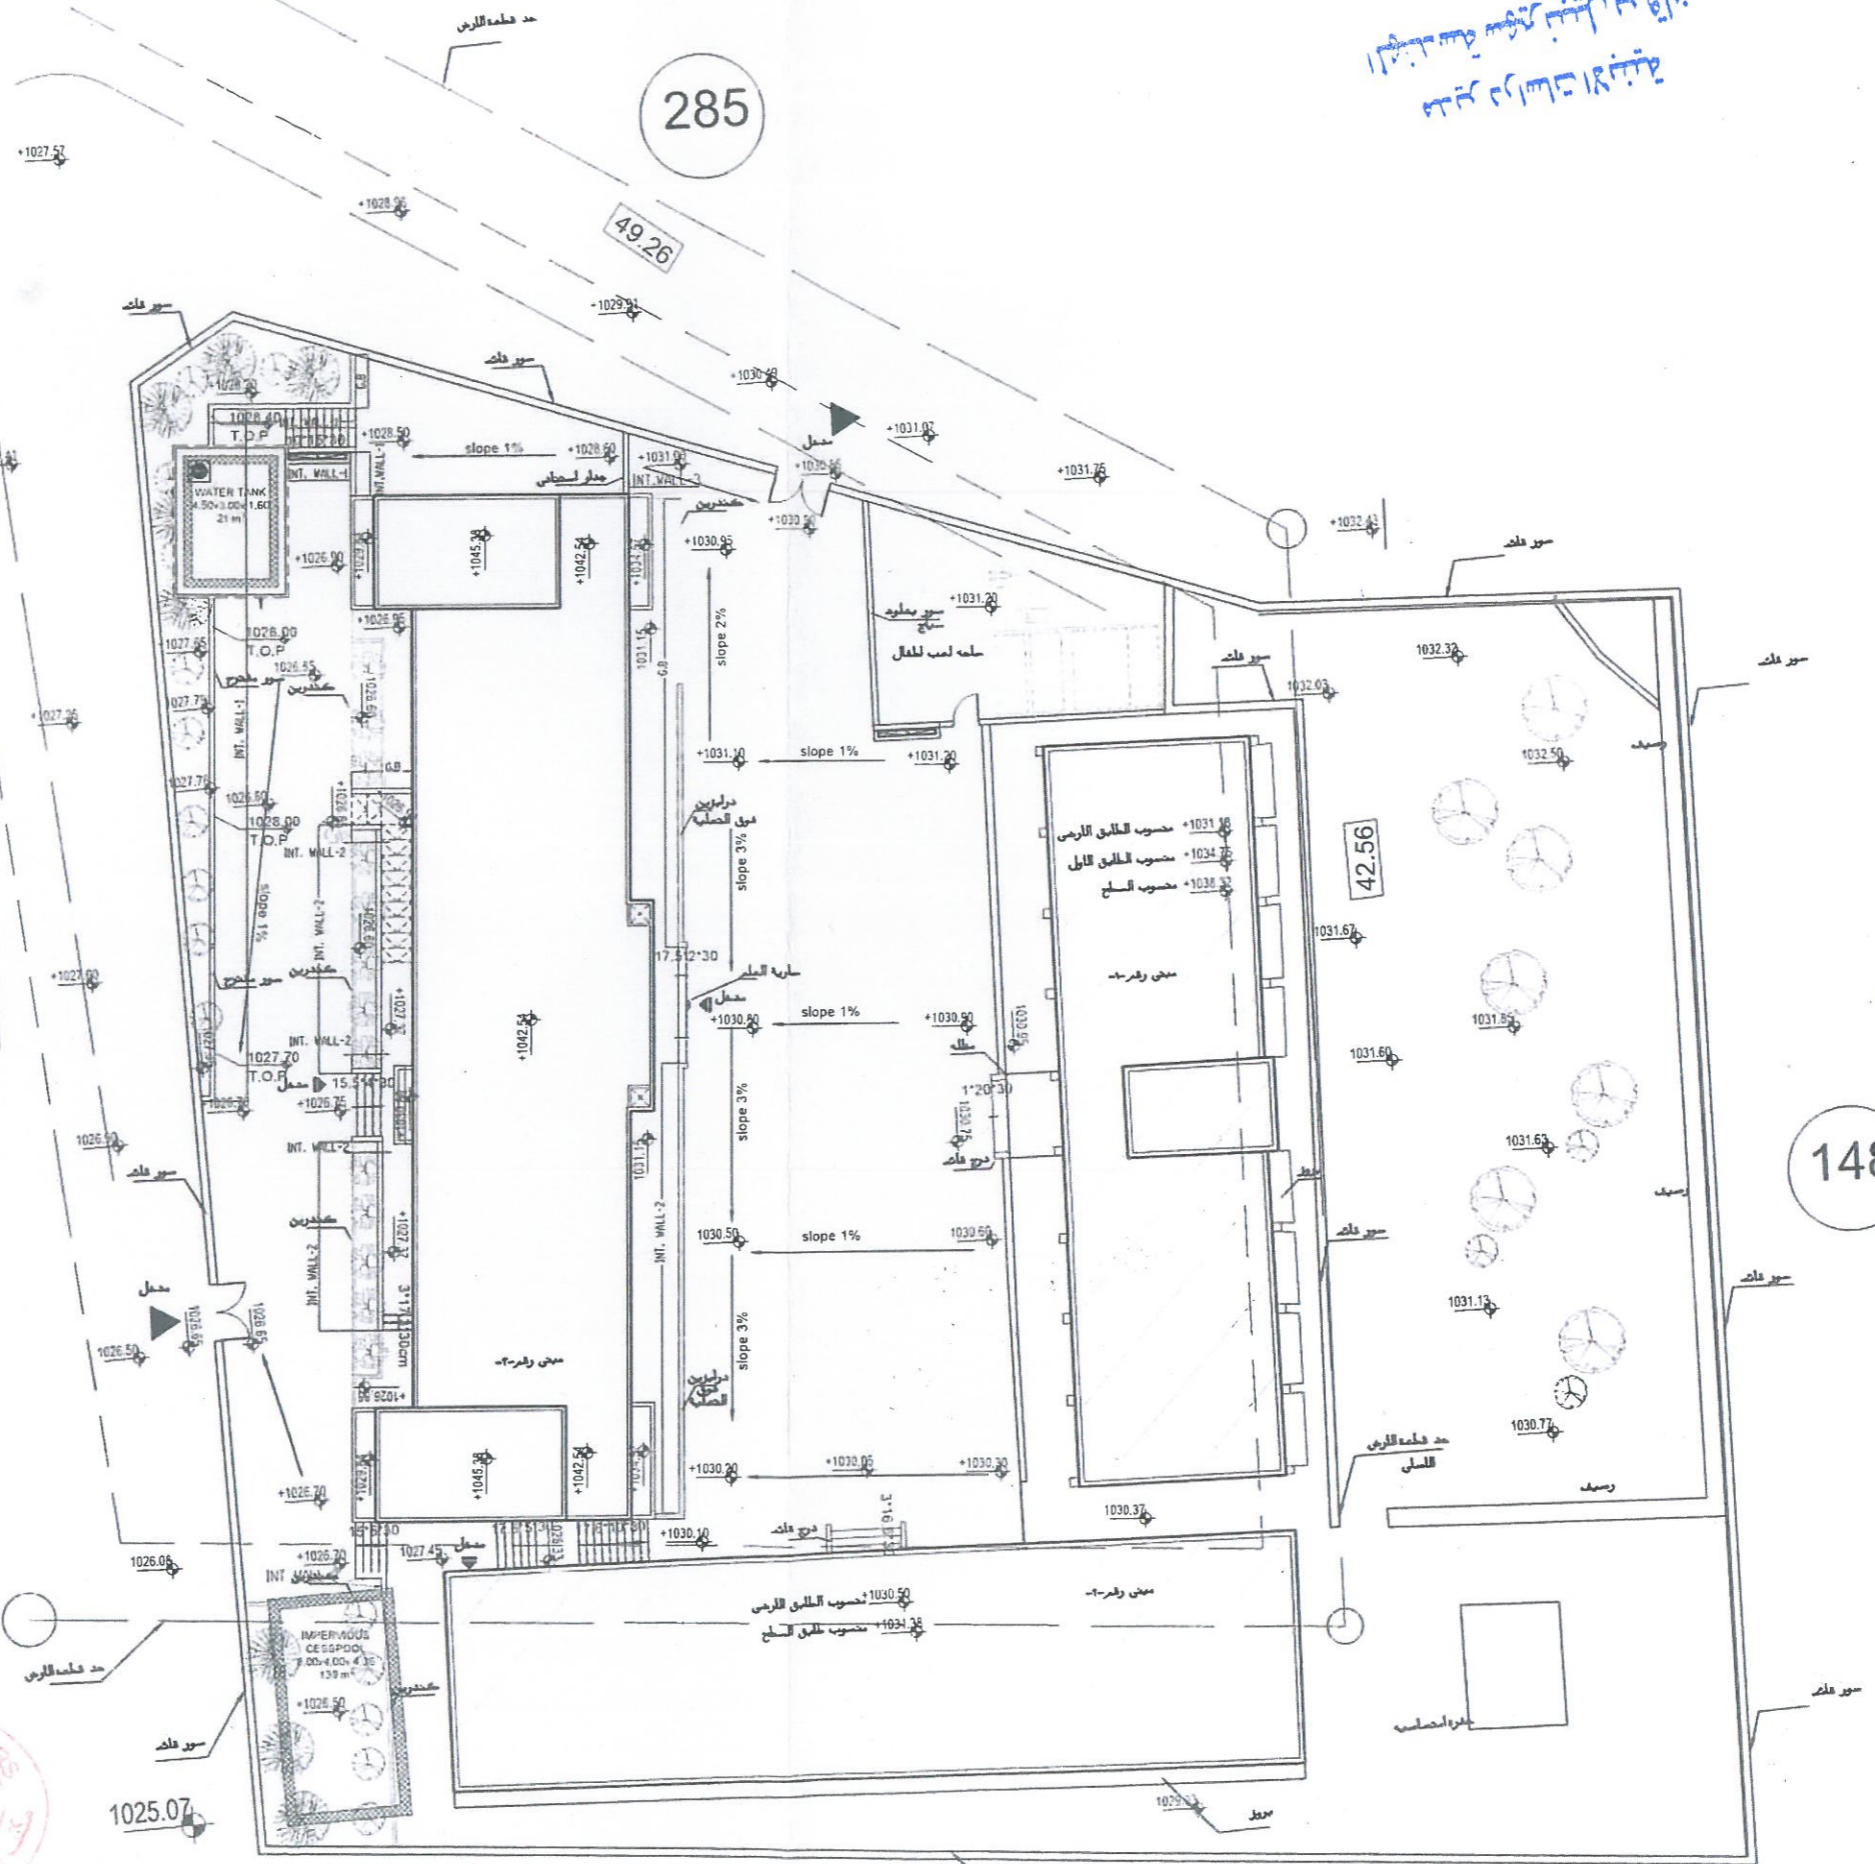

بموجب تخطيط هيكلي مقيد
 مقتضى قانون رقم 25 لسنة 1964

285

255

256

148

اسم المقدم: هيئة أشرف بوزة العربي والتمديد
 اسم المشروع: منح السهم كالمعتمد للبيوت
 المرحلة: التصميم

اسم المهندس	رقعة	التوقيع
م. م. م. م. م.		
م. م. م. م. م.		
م. م. م. م. م.		
م. م. م. م. م.		
م. م. م. م. م.		

اسم اللوحة موقع عام منشآت معدل
 رقم اللوحة: 98
 تاريخ المدة في المشروع: 9-2019
 تاريخ الطباعة: 27/07/2021
 رقم المشروع: A2
 ورق: S-23



SITE PLAN
 SCALE: 1:200